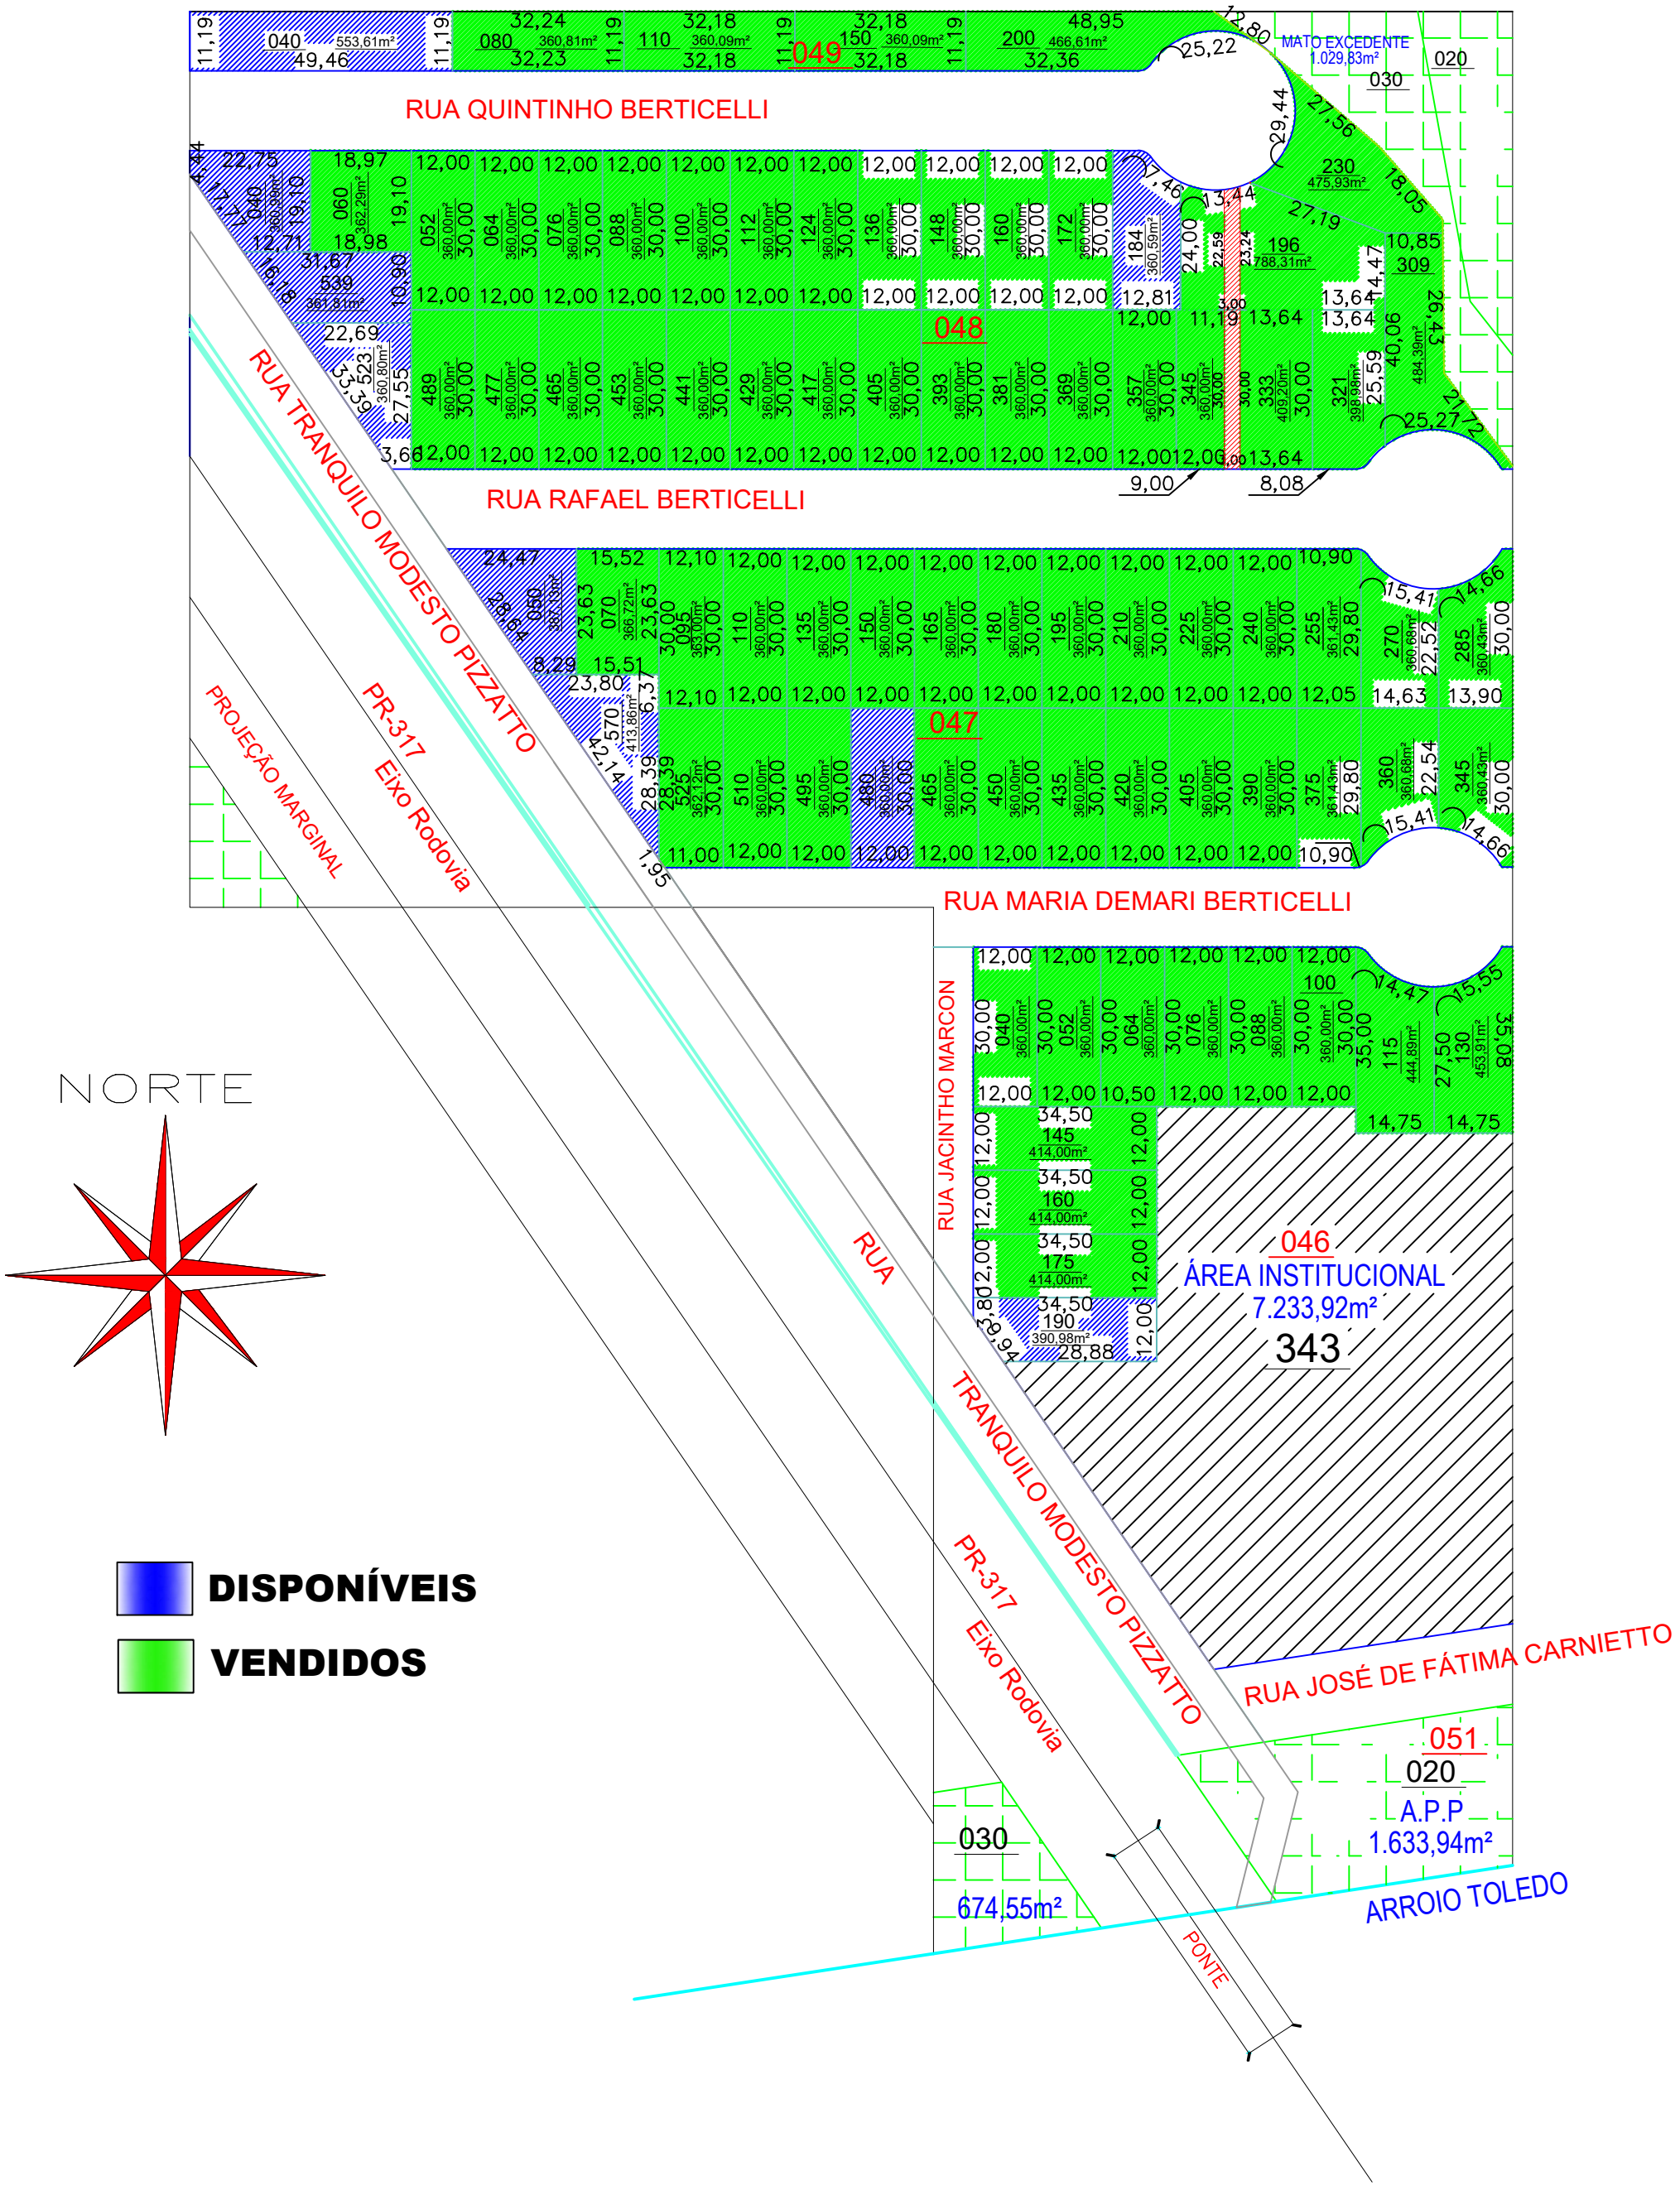
RUA QUINTINHO BERTICELLI
RUA RAFAEL BERTICELLI
RUA MARIA DEMARI BERTICELLI
RUA JACINTHO MARCON
RUA TRANQUILO MODESTO PIZZATTO
PR-317
Eixo Rodovia
PROJEÇÃO MARGINAL
RUA
TRANQUILO MODESTO PIZZATTO
PR-317
Eixo Rodovia
RUA JOSÉ DE FÁTIMA CARNIETTO
ARROIO TOLEDO
PONTE
MATO EXCEDENTE
1.029,83m²
ÁREA INSTITUCIONAL
7.233,92m²
A.P.P
1.633,94m²
674,55m²
040 553,61m²
049
048
047
046
343
051
020
030
NORTE
DISPONÍVEIS
VENDIDOS